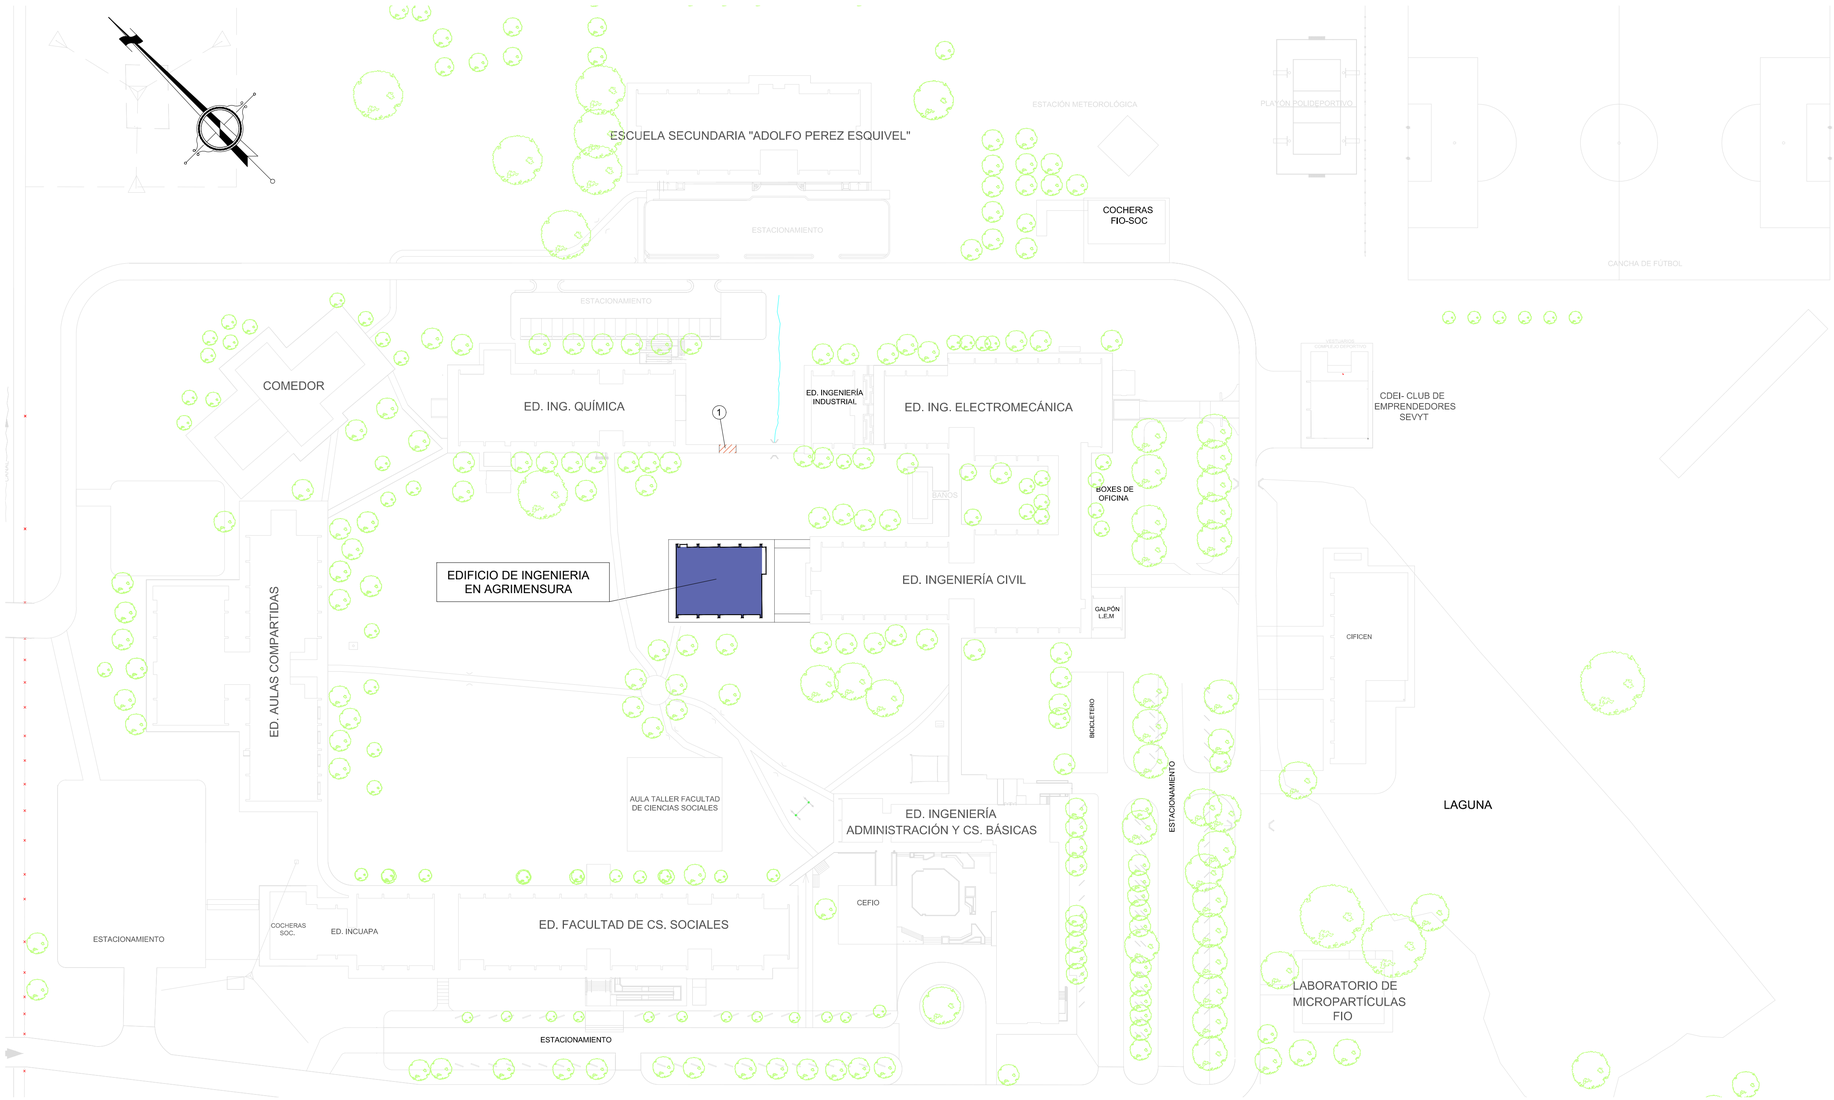

1 VEREDA A REACONDICIONAR

FACULTAD DE INGENIERÍA
UNICEN - OLAVARRÍA

CONSEJO PROFESIONAL DE AGRIMENSURA DE LA PROV. DE BUENOS AIRES

EDIFICIO DE INGENIERÍA EN AGRIMENSURA

UBICACIÓN DE LAS OBRA

FECHA:	ESCALA:	PLANO:
JUNIO 2023	1:1000	1