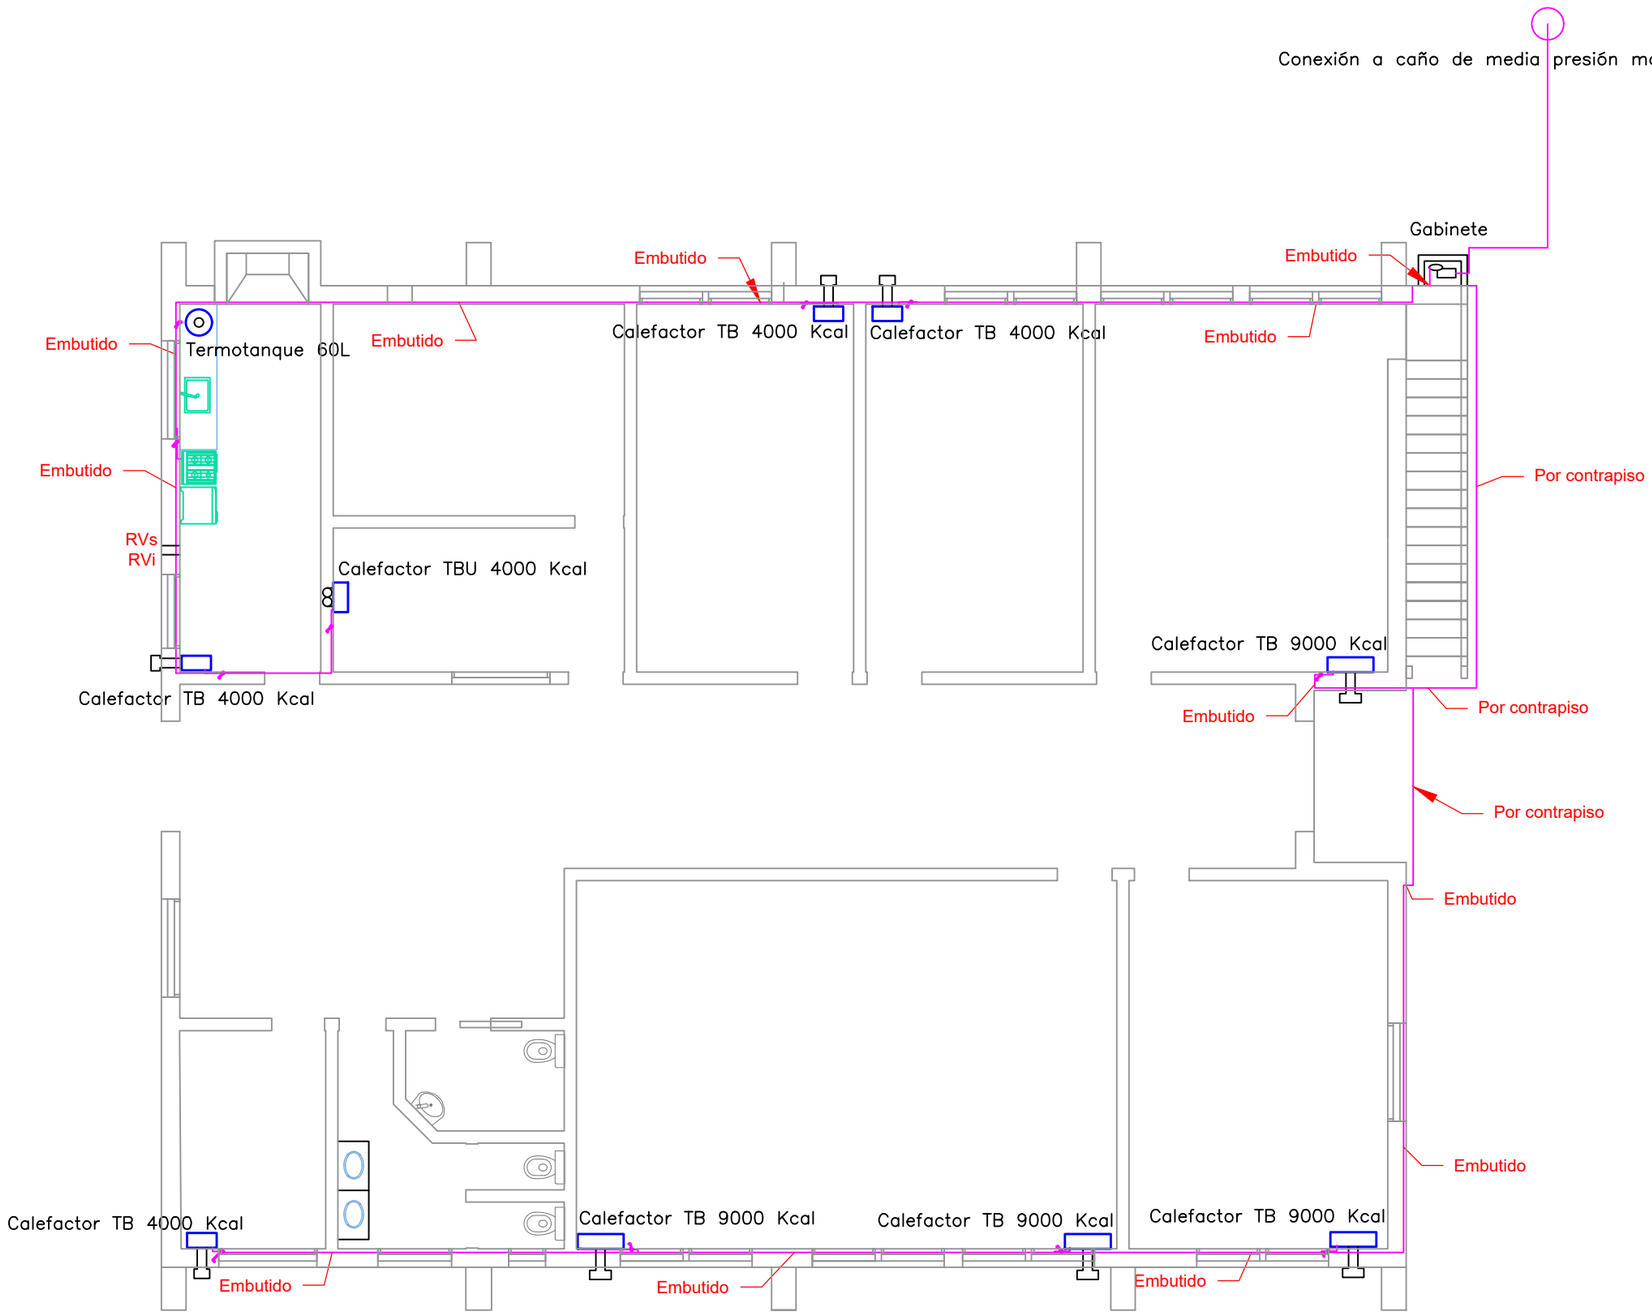

REFERENCIAS

- SE DEBERÁN DIMENSIONAR LA CAÑERÍA Y ELEMENTOS DE CALEFACCION, TENIENDO EN CUENTA UNA TEMPERATURA EN EL INTERIOR DE LOS LOCALES DE 20°C.
- LA TEMPERATURA EXTERIOR DE CALCULO DEBERA SER DE 0°C.
- LOS ARTEFACTOS DEBERAN SER DE PRIMERA MARCA TIPO CTZ, COPPENS, ESKABE, LONGVIE.

FACULTAD DE INGENIERÍA UNICEN • OLAVARRÍA

CONSEJO PROFESIONAL DE AGRIMENSURA DE LA PROV. DE BUENOS AIRES

EDIFICIO DE INGENIERÍA EN AGRIMENSURA

INSTALACIÓN GAS Y CALEFACCIÓN

FECHA:	ESCALA:	PLANO:
JUNIO 2023	1:100	14