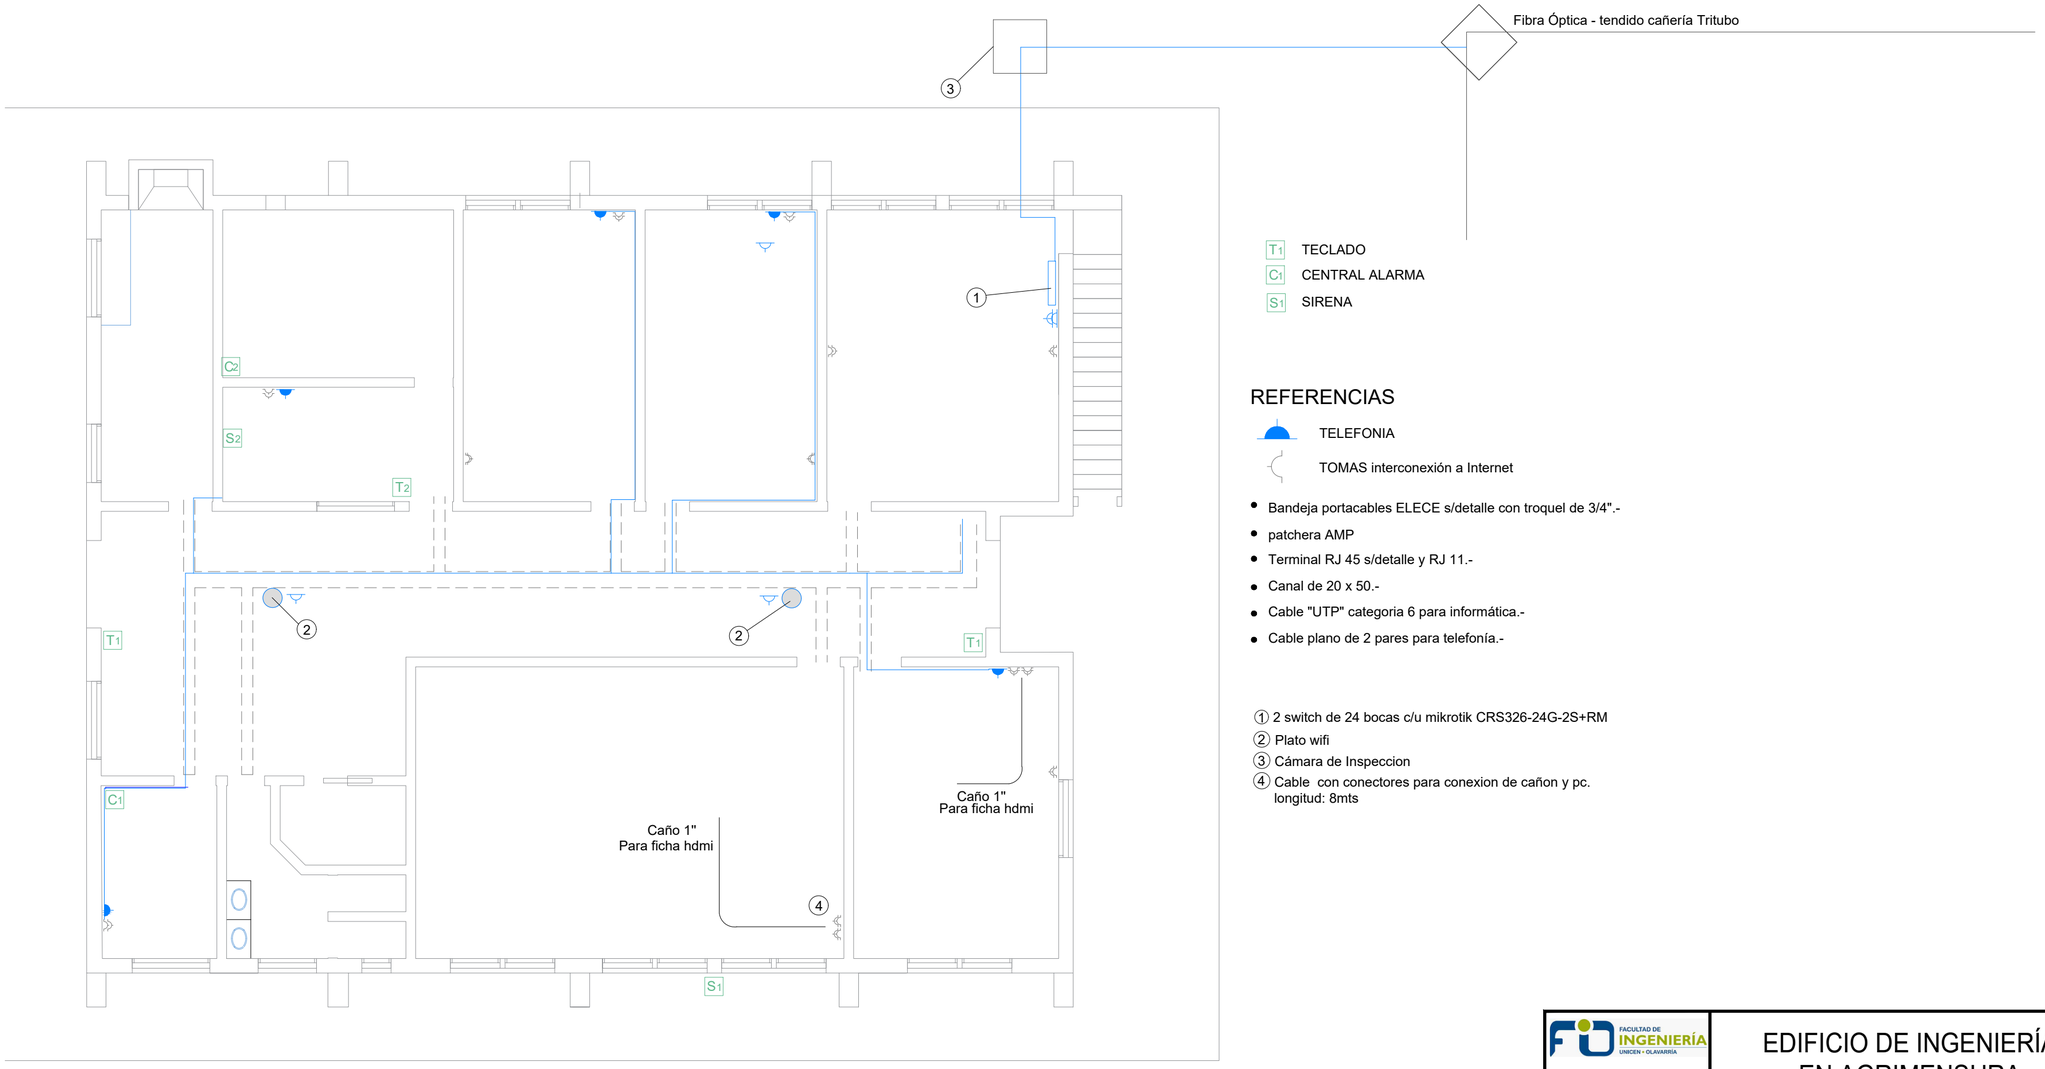


## REFERENCIAS

TELEFONIA

TOMAS interconexión a Internet

- Bandeja portacables ELECE s/detalle con troquel de 3/4".-
- patchera AMP
- Terminal RJ 45 s/detalle y RJ 11.-
- Canal de 20 x 50.-
- Cable "UTP" categoria 6 para informática.-
- Cable plano de 2 pares para telefonía.-

① 2 switch de 24 bocas c/u mikrotik CRS326-24G-2S+RM
② Plato wifi
③ Cámara de Inspeccion
④ Cable con conectores para conexion de cañon y pc.
longitud: 8mts

FACULTAD DE INGENIERÍA UNICEN • OLAVARRÍA

CONSEJO PROFESIONAL DE AGRIMENSURA DE LA PROV. DE BUENOS AIRES

# EDIFICIO DE INGENIERÍA EN AGRIMENSURA

## TELEFONÍA

| FECHA: | ESCALA: | PLANO: |
|---|---|---|
| JUNIO 2023 | 1:100 | 18 |