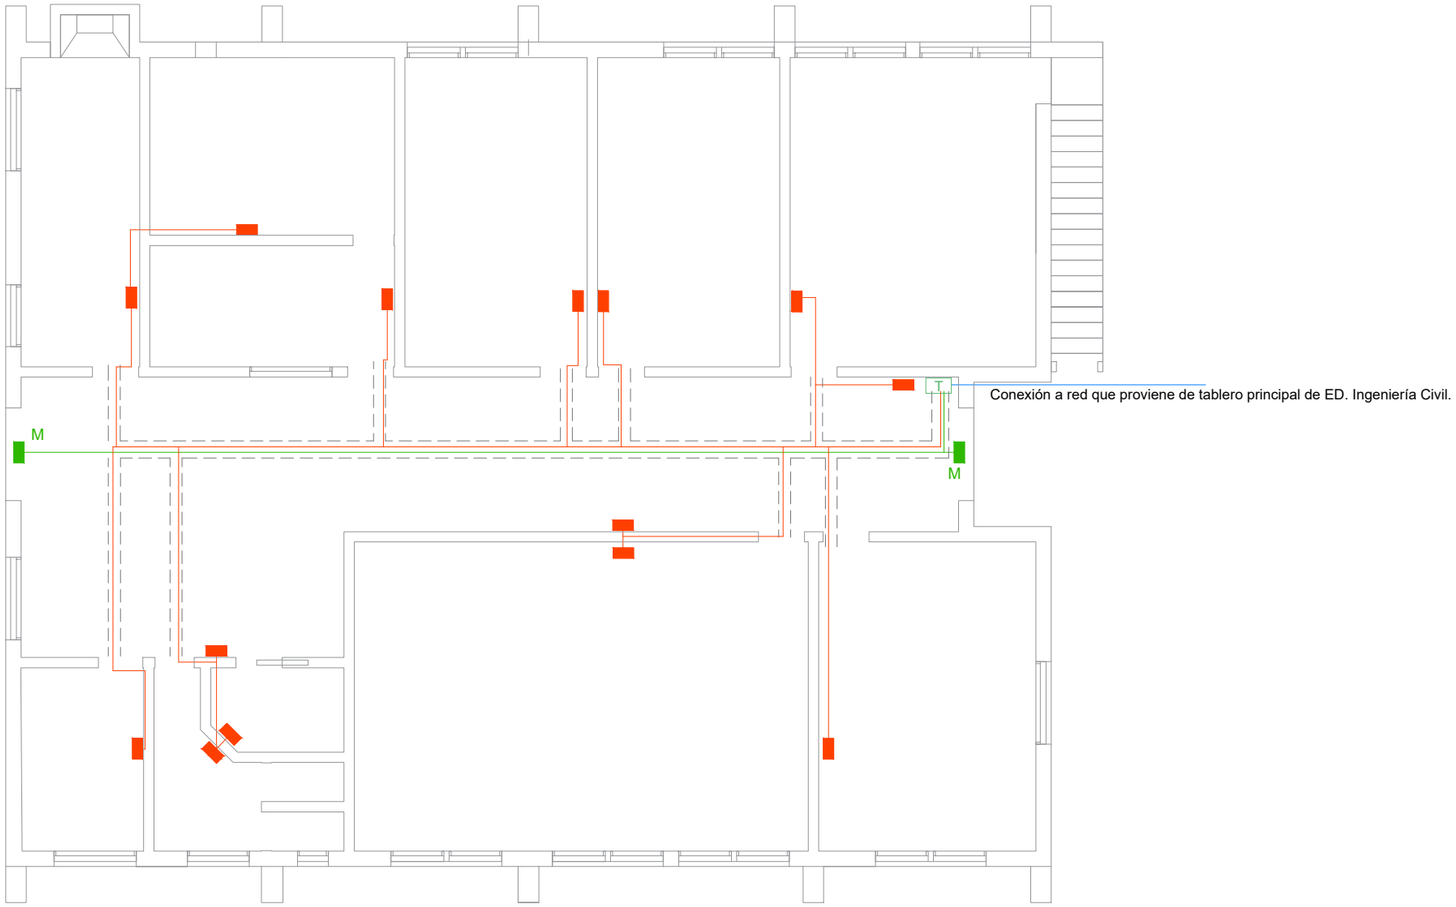

REFERENCIAS

LUCES DE EMERGENCIA SICA 60 LED

LUCES DE SALIDAS - IRAM 10005
PICTOGRAMA M - IRAM 10005

SALIDA
DE EMERGENCIA

FACULTAD DE INGENIERÍA
UNICEN • OLAVARRIA

CONSEJO PROFESIONAL DE AGRIMENSURA DE LA PROV. DE BUENOS AIRES

EDIFICIO DE INGENIERÍA EN AGRIMENSURA

LUZ EMERGENCIA Y PROTEC. DE HUMO

FECHA:	ESCALA:	PLANO:
JUNIO 2023	1:100	21