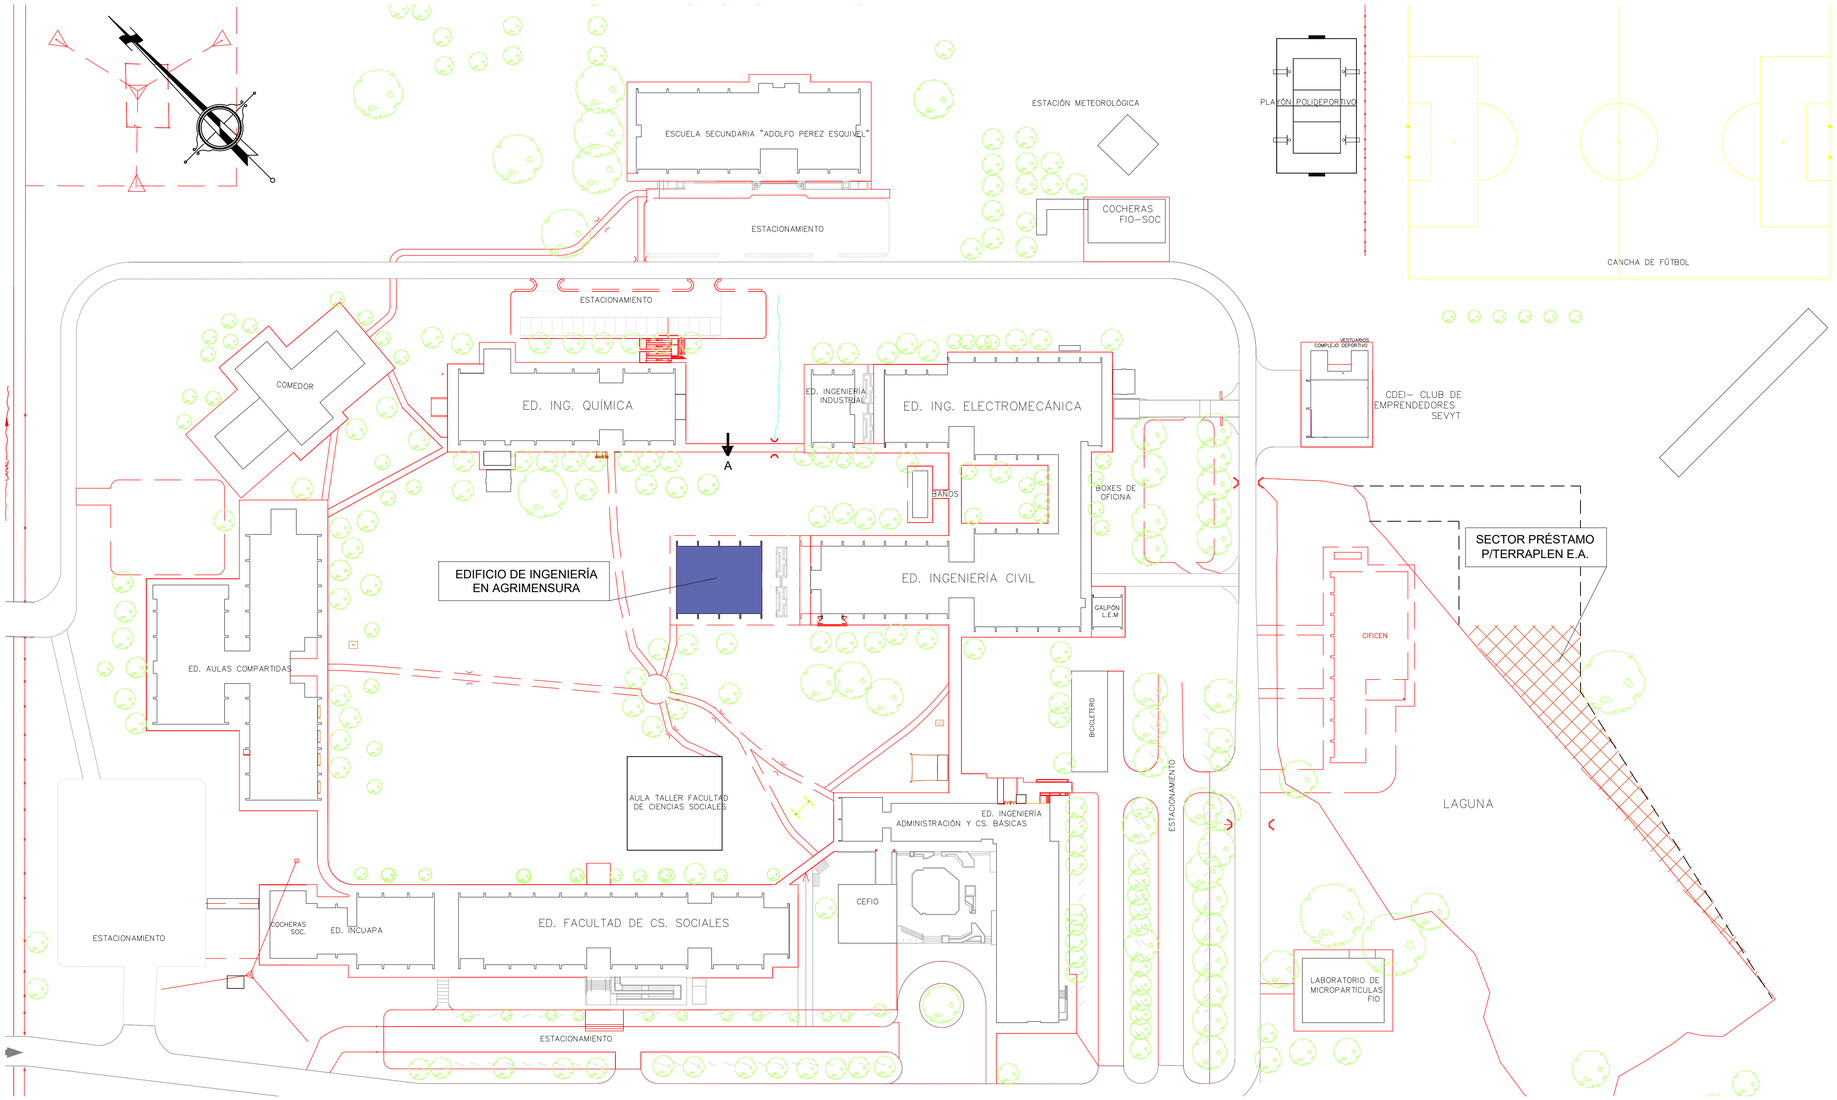

EDIFICIO DE INGENIERÍA EN AGRIMENSURA

UBICACIÓN DE LAS OBRAS

FECHA:	ESCALA:	PLANO:
NOVIEMBRE 2022	1:1000	1