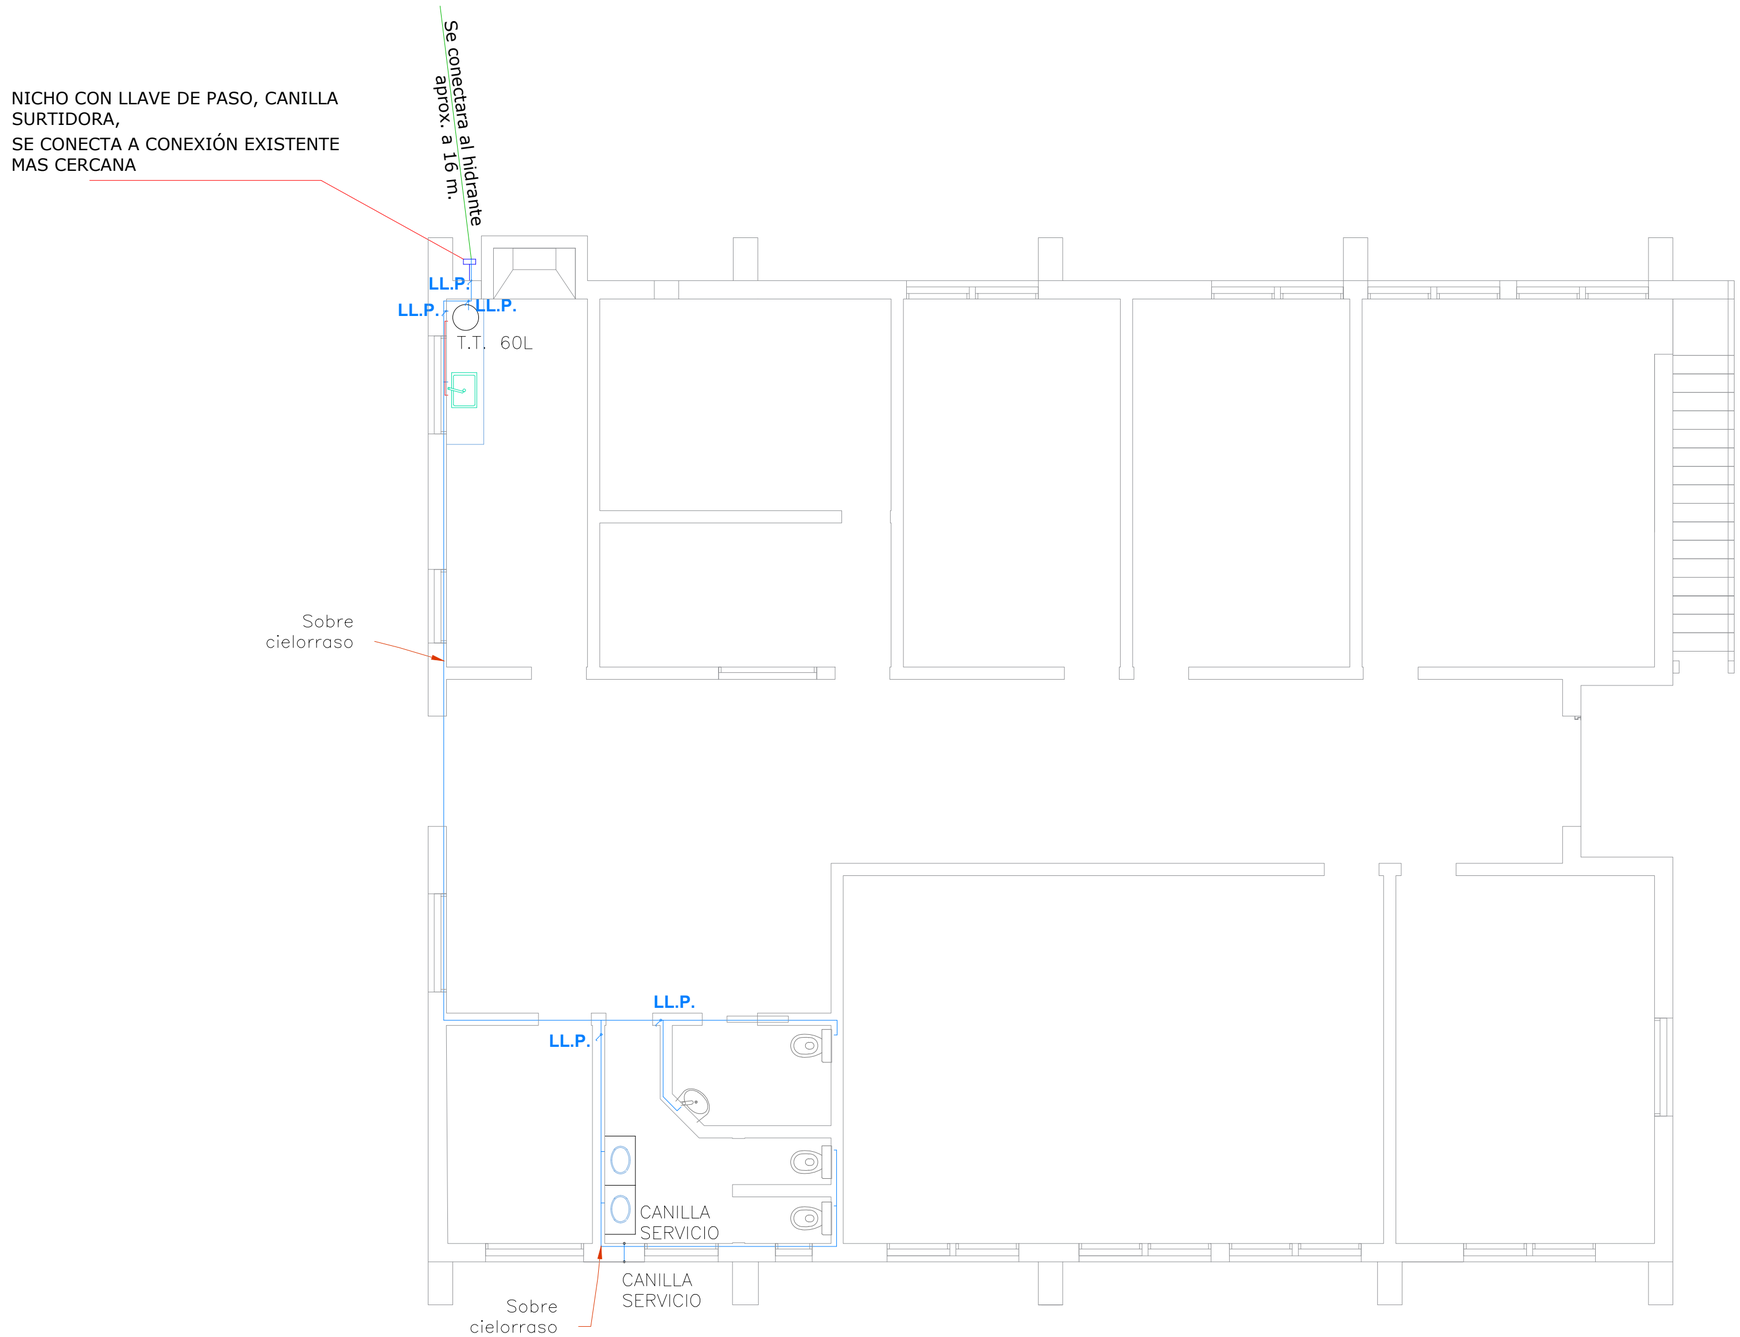

REFERENCIAS Y ESPECIFICACIONES INSTALACION AGUA FRIA

- LLAVES EXCLUSAS Y DE LIMPIEZA Br. COLORADO "FV 125" O SIMILAR.-
- LA INSTALACION DE AGUA SE REALIZARA POR MEDIO DE CAÑOS Y UNIONES VINCULADAS POR EL SISTEMA DE TERMOFUSION.

FACULTAD DE INGENIERÍA UNICEN • OLAVARRÍA

CONSEJO PROFESIONAL DE AGRIMENSURA DE LA PROV. DE BUENOS AIRES

EDIFICIO DE INGENIERÍA EN AGRIMENSURA

INSTALACIÓN AGUA

FECHA:	ESCALA:	PLANO:
JUNIO 2023	1:100	13